


Схема размещения здания на земельном участке. М 1: 500

Характеристики участка строительства

Общая площадь, м2	86,6	Площадь участка, м2	705
Объем здания, м3	444,15	Количество этажей	1
в т. ч. подземной части, м2	нет	Высота здания, м	6
Количество подземных этажей	нет		
Площадь застройки, м2	98,7		
Иные показатели			

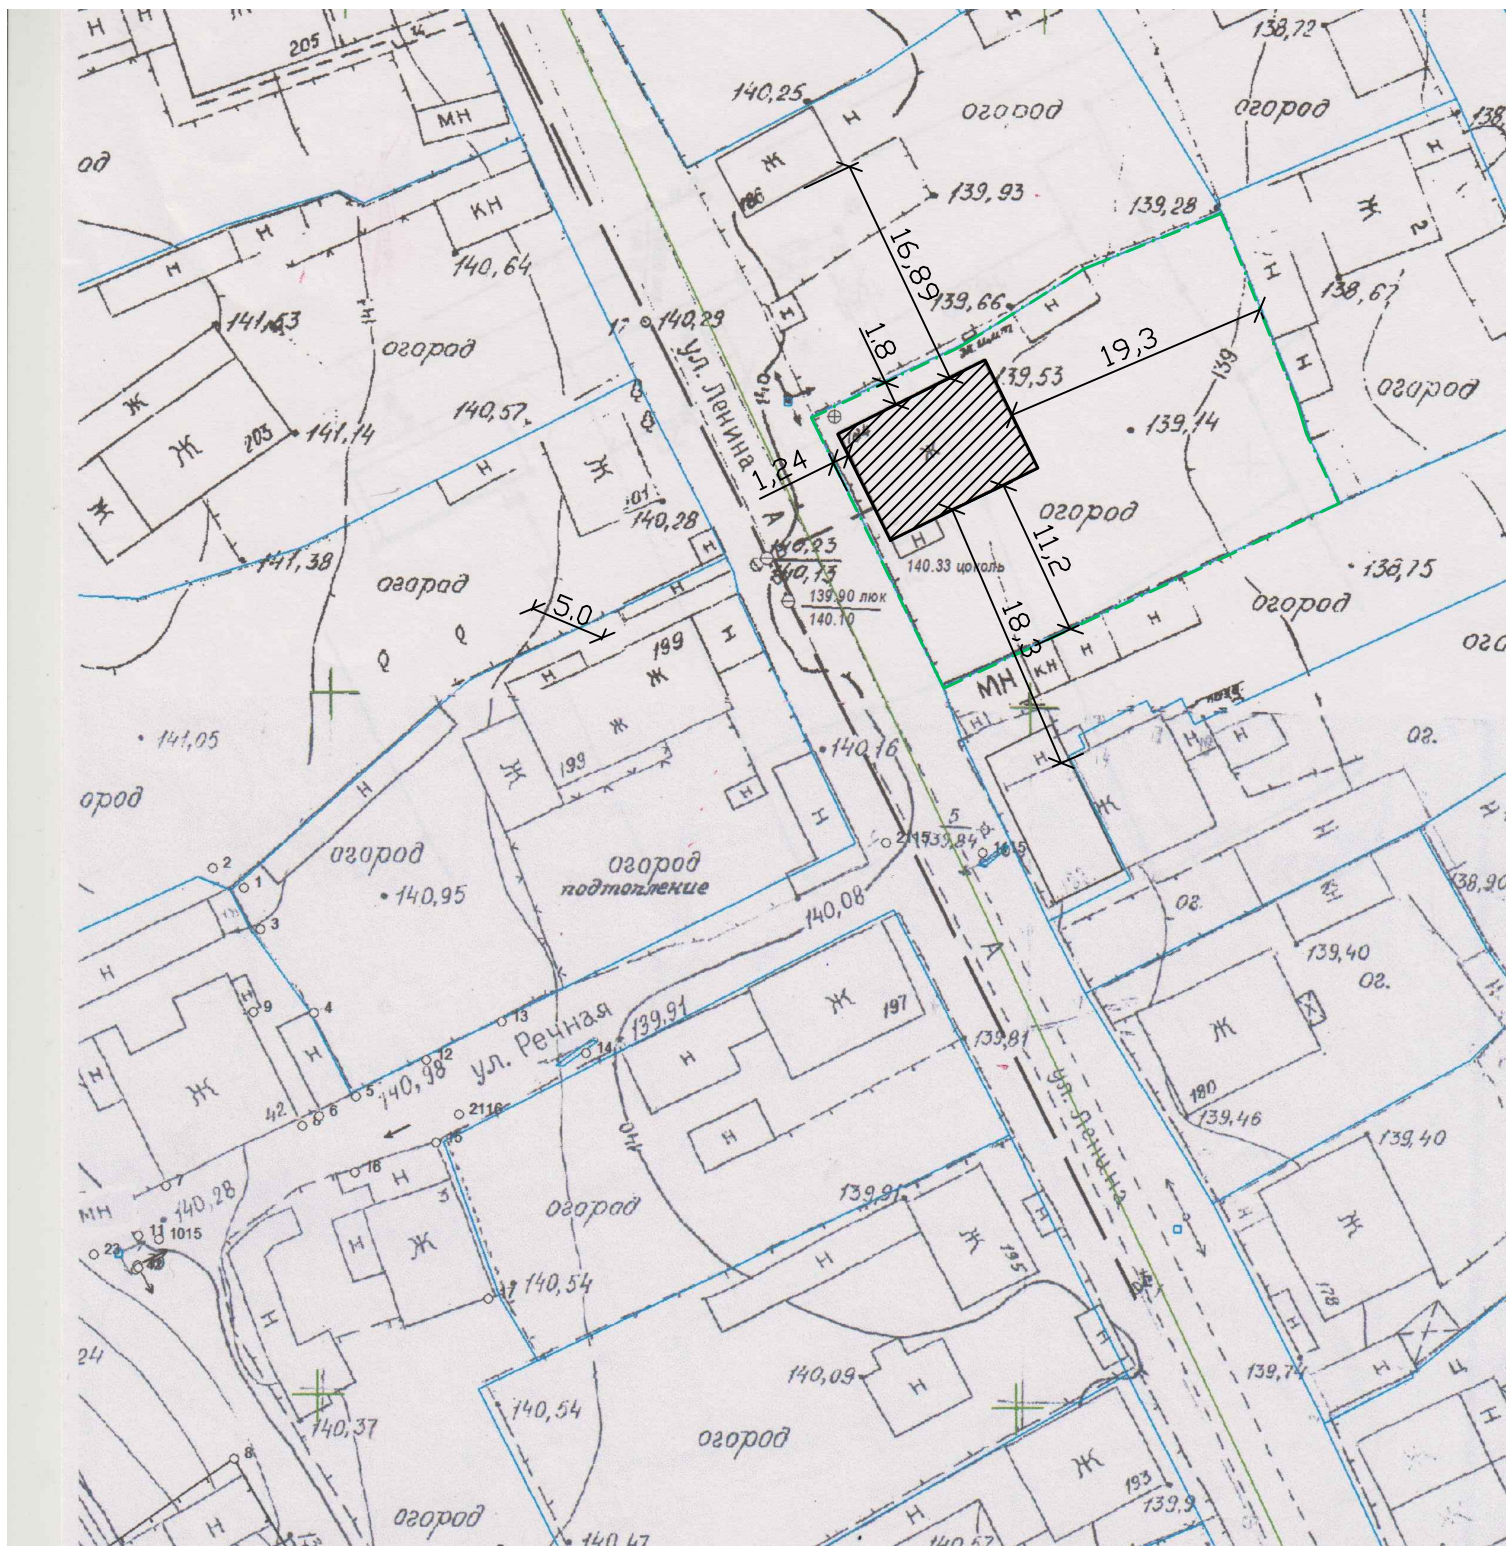

УСЛОВНЫЕ ОБОЗНАЧЕНИЯ

- Граница земельного участка
- Жилой дом

Взам. инв. №
Подпись и дата
Инв. № подл.

						Одноэтажный индивидуальный жилой дом по адресу: Алтайский край, г. Новоалтайск, ул. Ленина, 184		
Изм.	Кол.уч	Лист	№ док.	Подп.	Дата	Стадия	Лист	Листов
		Малов			01.19	П	1	1
Исполн.	Ананьева				01.19	ППФ "Протон" г. Новоалтайск		
Н.контр.								