



Жилой квартал "ЗЕЛЕНый КЛИН"

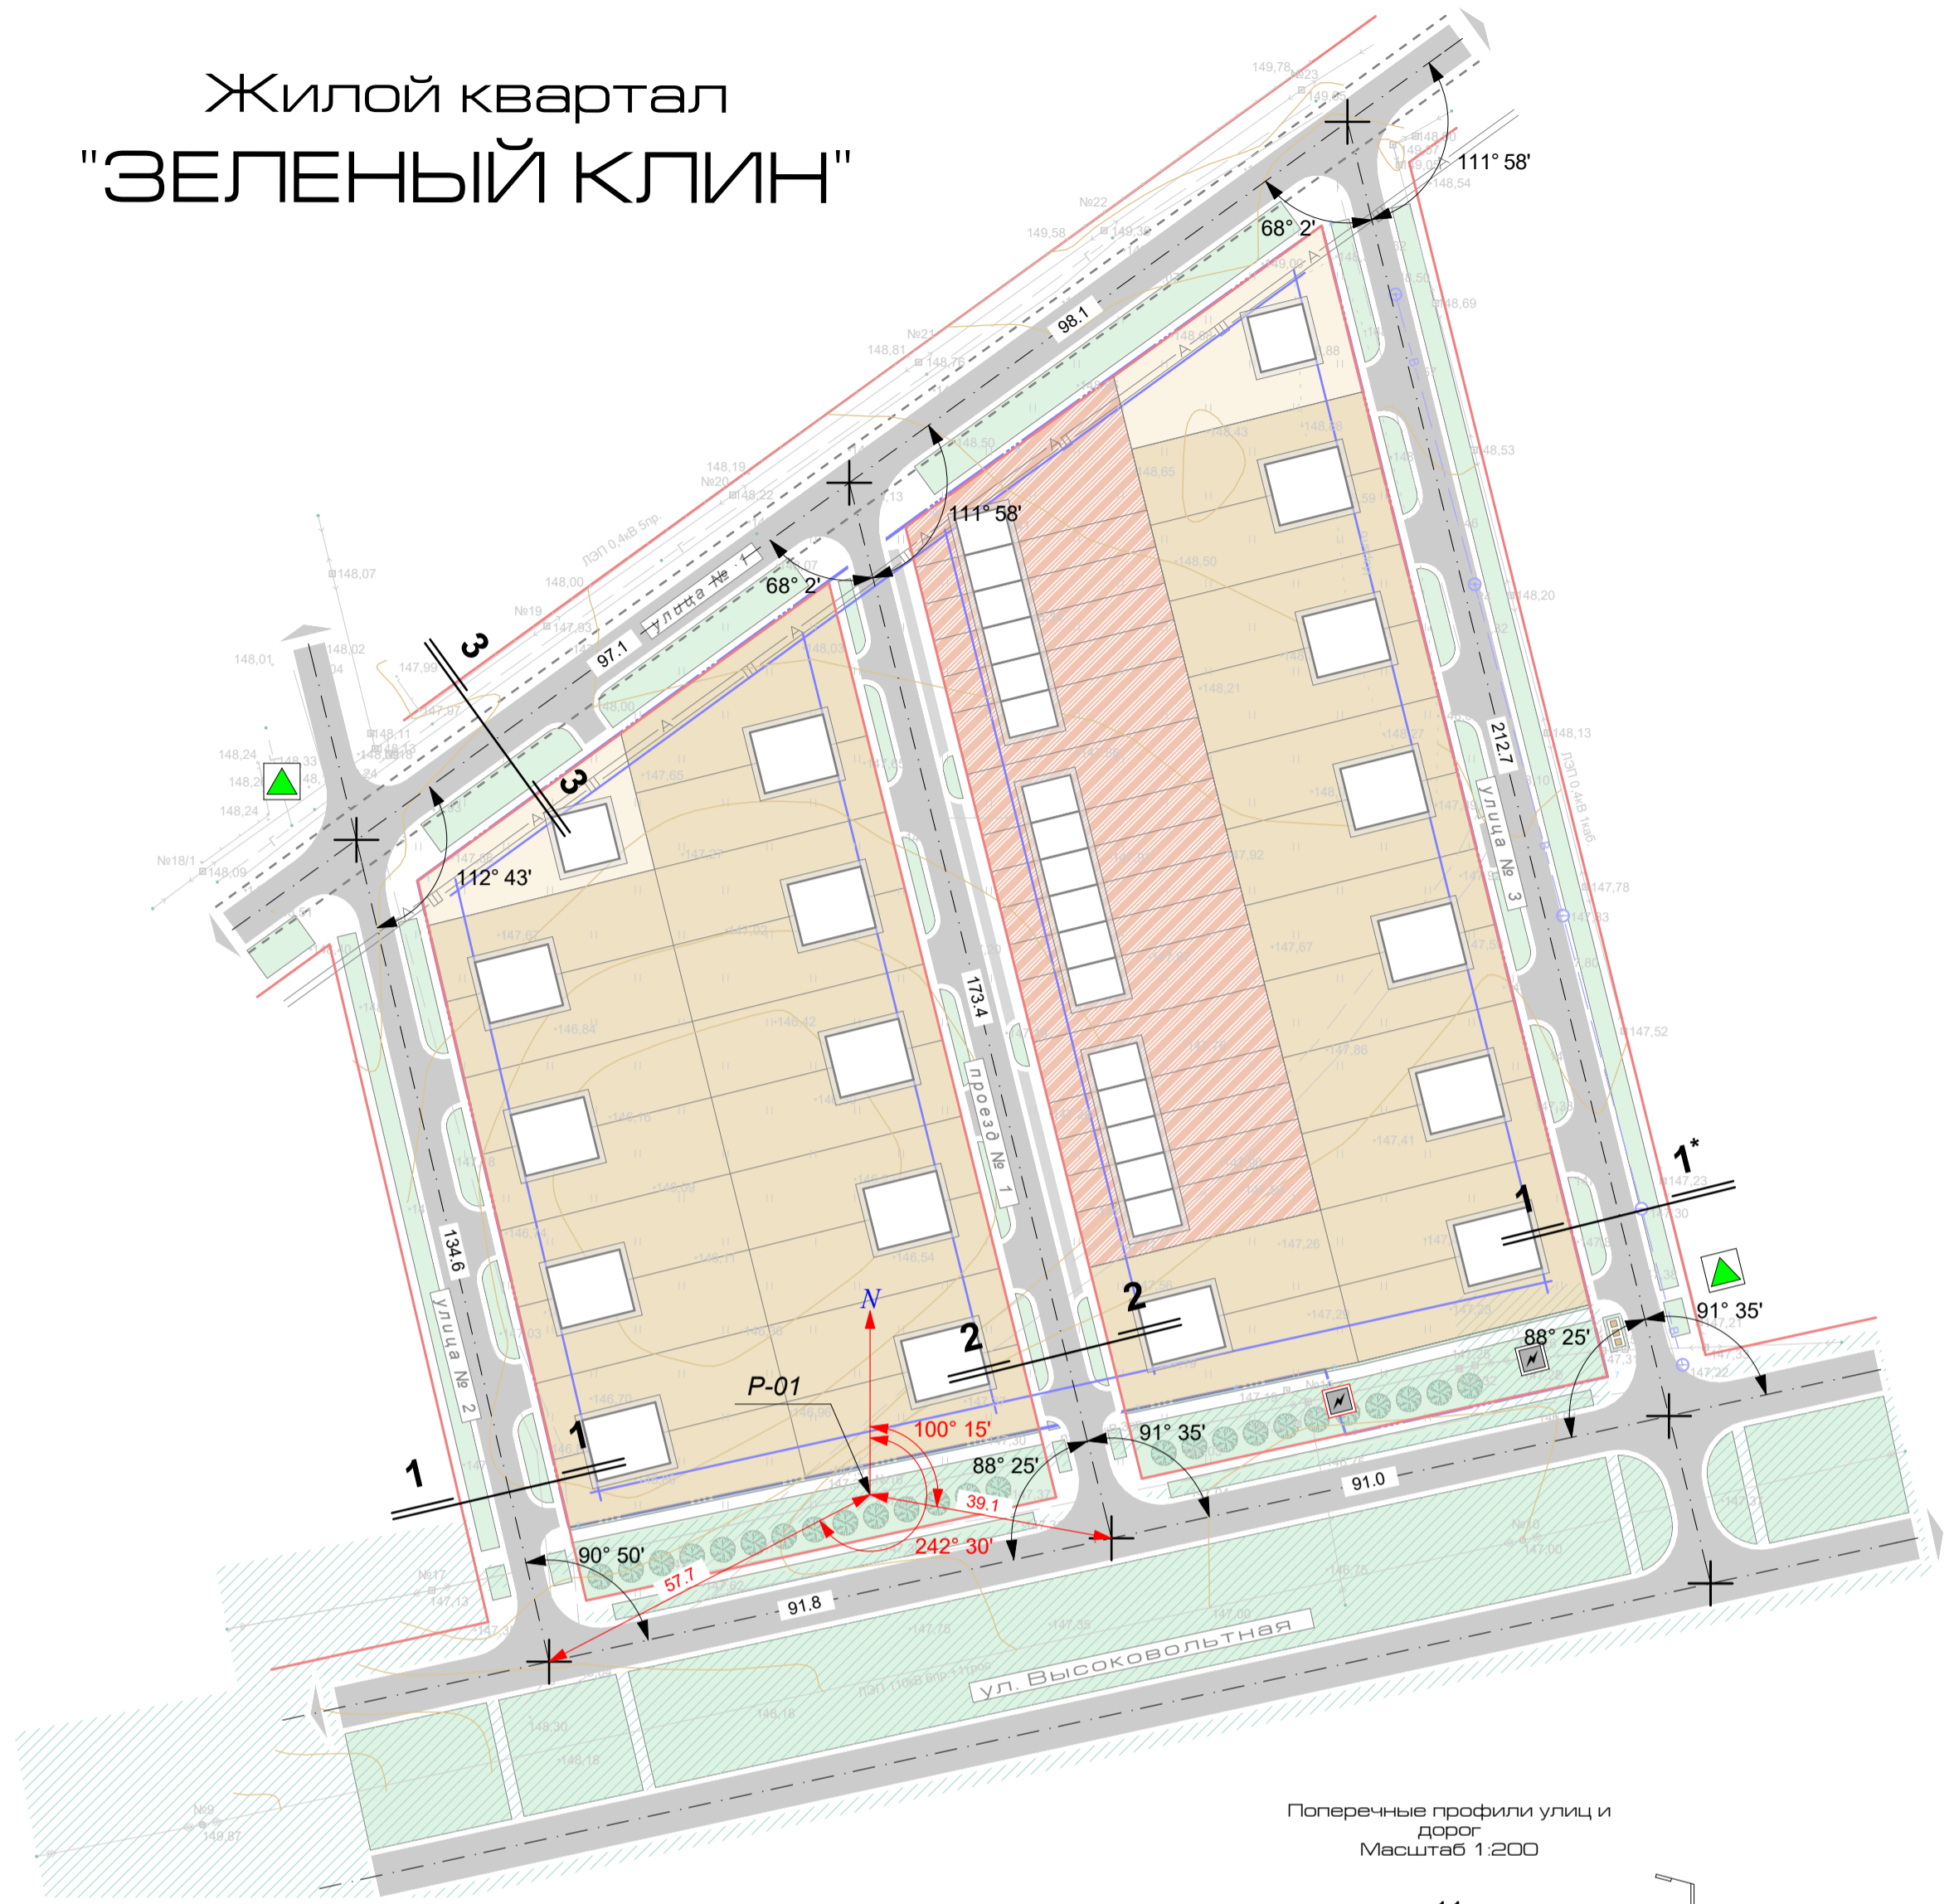

Условные обозначения:

- Границы:**
- кадастровая граница участка
 - красная линия
 - линия регулирования застройки
- Жилые зоны:**
- усадебная застройка
 - блокированная застройка
 - блокированная высокоплотная застройка
- Ограничения:**
- коридор ЛЭП
 - шумозащитная зона
 - проектируемая полоса отвода автодороги
 - придорожная полоса
- Коммунальные объекты:**
- хозяйственная площадка
 - комплектная трансформаторная подстанция (сущ / проект)
 - газорегуляторный пункт шкафного типа (сущ)

Поперечные профили улиц и дорог
Масштаб 1:200

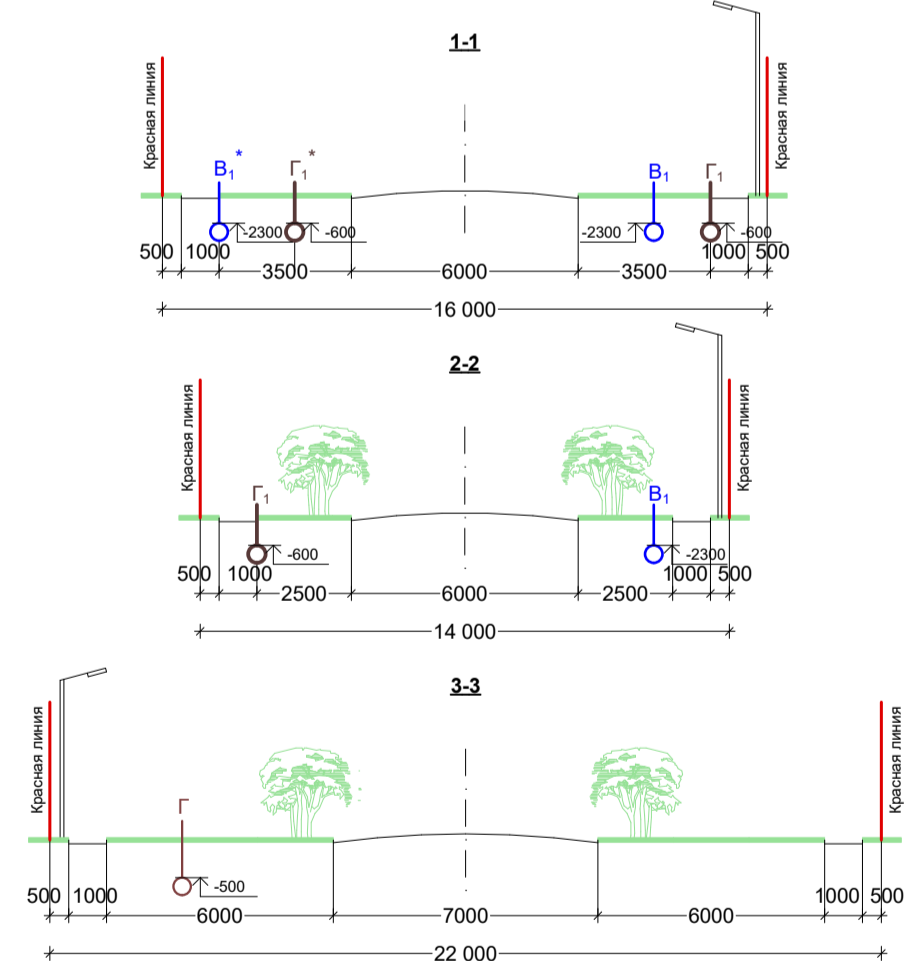

Чертеж выполнен в программе ARCHICAD-14 на топографическом материале М 1:1000, разработанном в программе AUTOCAD, в системе координат МСК-22. Разбивку осей улиц произвести от точки P-01(опора -16 ЛЭП 10 кВ) по заданным углам и расстояниям. Разбивку красных линий кварталов произвести по заданным поперечным профилям. Меры линий даны с точностью до сантиметра, углы с точностью до минут.

Изм. № подл. Подп. и дата. Взам. инв. №

						2018-01				
						Проект планировки квартала 11-17 микрорайона "Северный" городского округа г. Новоалтайск Алтайского края				
Изм.	Коп.уч.	Лист	№ док.	Подп.	Дата	Положения о размещении объектов жилищного строительства	Стадия	Лист	Листов	
ГАП	Морозова О.Ф.						ПП	2		
Рук.группы	Морозов Р.С.						Разбивочный чертеж красных линий М 1:2 000 Поперечные профили М 1:2 00	ПТМ Морозовой О.Ф. 2018 г.		
Н.контроль	Морозова О.Ф.									